

AVV. B
AREA CORNIGLIA

Agenzia del Territorio
CATASTO FABBRICATI
Ufficio Provinciale di
Mantova

ELABORATO PLANIMETRICO	
Compilato da: Paroni Iose'	
Iscritto all'albo: Ingegneri	
Prov. Cremona	N. 978


Comune di Bozzolo	Protocollo n. MN0055883 del 09/05/2012
Sezione: Foglio: 8 Particella: 472	Tipo Mappale n. del
Dimostrazione grafica dei subalterni	Scala 1 : 500

PIANO TERRA




AREA CORNIGLIA PERM. NENBIALE AL FG. 8 MAPP. 472 SUB 307


Catasto dei Fabbricati - Situazione al 09/05/2012 - Comune di BOZZOLO (B110) - < Foglio: 8 - Particella: 472 - Elaborato planimetrico >

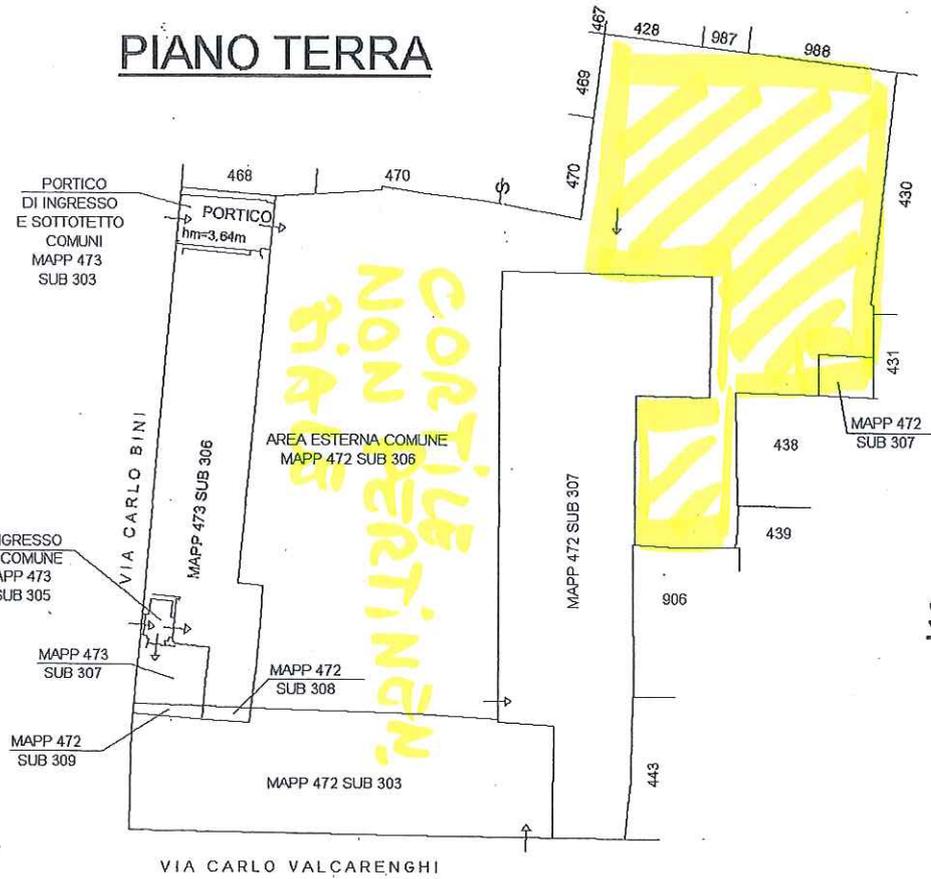

PIANO SEMINTERRATO

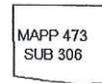

PIANO PRIMO

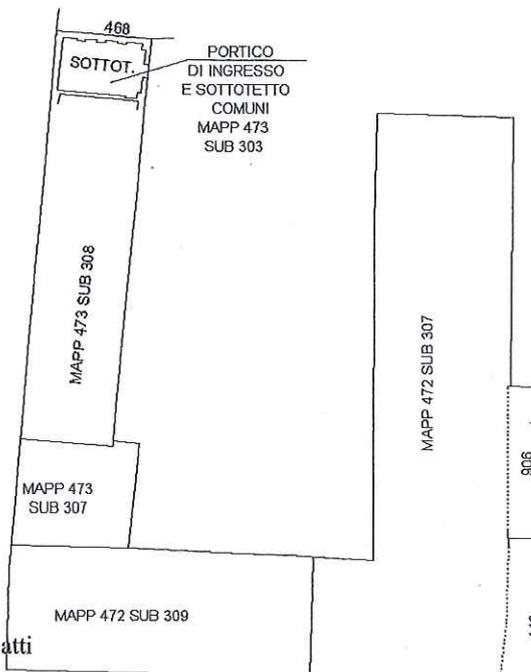

Ultima planimetria in atti