Data: 23/08/2011 - n. T45377 - Richiedente: PRZSFN62B27E897Q
Totale schede: 1 - Formato di acquisizione: A3(297x420) - Formato stampa richiesto: A3(297x420)
Ultima planimetria in atti
Catasto dei Fabbricati - Situazione al 23/08/2011 - Comune di BOZZOLO (BOZ) - Foglio: 8 - Particella: 472 - Subalterno: 307 >
VIA CARLO BINI n. 4 piano: T-1;

ALLEGATO A

Agenzia del Territorio
CATASTO FABBRICATI
Ufficio provinciale di
Mantova

Scheda n.1 Scala 1: 200

Dichiarazione protocollo n. MN0073706 del 29/05/2008
Planimetria di u.i.u. in Comune di Bozzolo
Via Carlo Bini civ. 4

Identificativi Catastali:
Sezione:
Foglio: 8
Particella: 472
Subalterno: 307

Compilata da:
Paroni Iose'
Iscritto all'albo:
Ingegneri
Prov. Cremona N. 978

PIANO TERRA

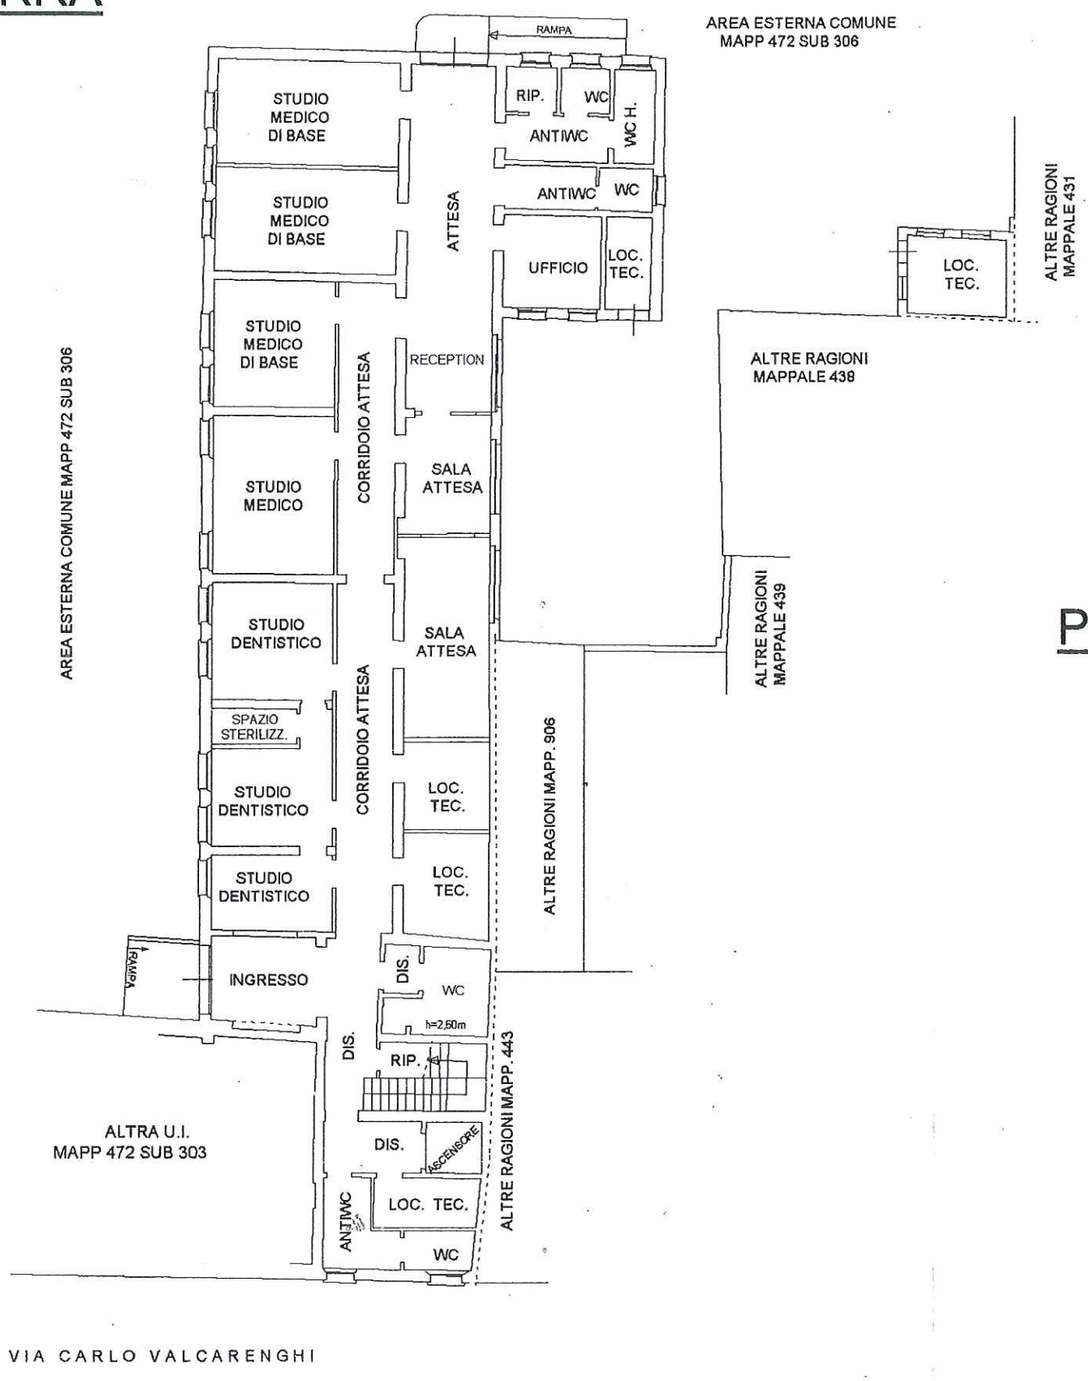

PIANO PRIMO

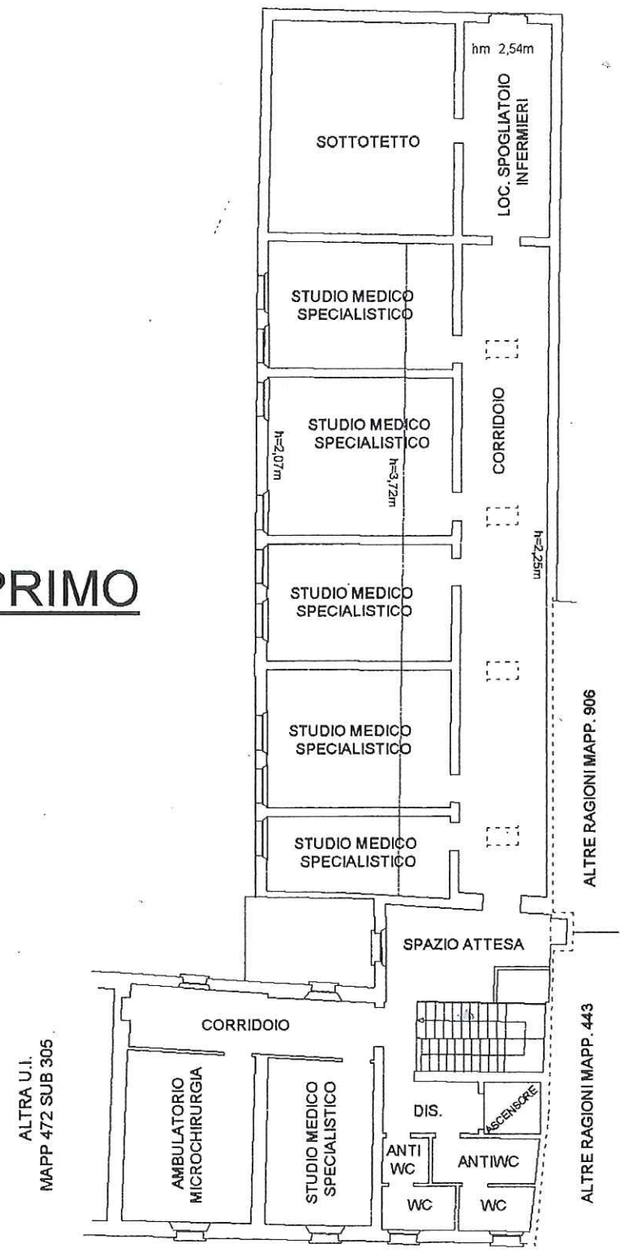

10 metri